



ESTADO DO RIO DE JANEIRO
CÂMARA MUNICIPAL DE VASSOURAS



PROJETO DE LEI Nº 27/2022

Dá a denominação de **MARIANA APARECIDA DE CASTRO** à rua situada ao final da Rua Porcina de Moraes e paralela a BR-393 (altura KM 235), no bairro Santa Amália.

Art. 1º Fica denominada de **MARIANA APARECIDA DE CASTRO** à rua situada ao final da Rua Porcina de Moraes e paralela a BR-393 (altura KM 235), no bairro Santa Amália.

Art. 2º A administração municipal providenciará placa de identificação a ser afixada no local.

Art. 3º A presente lei entra em vigor na data de sua publicação.

JUSTIFICATIVA

Justifica-se a homenagem por se tratar de cidadã com grande importância para a comunidade local, que atuou como professora e diretora por muitos anos no Colégio Santa Rita.

Sala das Sessões, de de 2022.


Victor Setaro de Alcântara Paixão
Vereador

Registro Civil
1º DISTRITO - VASSOURAS
CNPJ 30.444.418/0001-59
Rua Fernando Pedrosa Fernandes, 350, sala 01
CEP: 27700-000 - VASSOURAS - RJ
Tele/Fax: (24) 2471-7742



REPÚBLICA FEDERATIVA DO BRASIL
REGISTRO CIVIL DAS PESSOAS NATURAIS

CERTIDÃO DE ÓBITO

NOME
MARIANA APARECIDA DE CASTRO

CPF
944.644.307-59

MATRÍCULA
093187 01 55 2018 4 00055 128 0019803 68

Poder Judiciário - TJERJ
Corregedoria Geral de Justiça
Selo de Fiscalização Eletrônico
ECQM-96782 FEF
Consulte a validade do selo em:
<https://www3.tjrj.jus.br/sitpublico>

SEXO Feminino	COR Branca.	ESTADO CIVIL E IDADE Divorciada, 76 anos de idade.
NATURA LIDADE Vassouras - RJ	DOCUMENTO DE IDENTIFICAÇÃO Identidade: 805842051 - DETRAN-RJ.	ELEITOR Ignora-se

FILIAÇÃO E RESIDÊNCIA
Filha de OLYMPIO DIAS DE CASTRO e DEJANIRA CANDIDA DE CASTRO. Residente na RUA B 22, CAMPO LIMPO - Vassouras - RJ.
x-x-x

DATA E HORA DO FALECIMENTO
Vinte e sete de julho de dois mil e dezoito às 20:00h. DIA 27 MES 7 ANO 2018

LOCAL DO FALECIMENTO
HOSPITAL UNIVERSITÁRIO DE VASSOURAS.

CAUSA DA MORTE
PNEUMONIA, ESCLEROSE LATERAL AMIOTRÓFICA. x-x-x

SEPULTAMENTO/CREMAÇÃO (MUNICÍPIO E CEMITÉRIO)
Sepultamento: CEMITÉRIO NOSSA SRA. DA CONCEIÇÃO, VASSOURAS/RJ.

DECLARANTE
Cleber Pocinhas Rosa

NOME E NÚMERO DE DOCUMENTO DO MÉDICO QUE ATESTOU O ÓBITO
GIRLEY CORDEIRO DE SOUZA - CRM 521010751.

OBSERVAÇÕES / ANOTAÇÕES A ACRESCEM

O declarante apresentou certidão de Casamento do obtuado, lavrada no(a) RCPN DE VASSOURAS/RJ, no Livro B-07, Folha 181V, Termo 591. Foi apresentada a Guia de Óbito nº 264374088. Registro feito de acordo com a Lei Nº. 9.534/97. 1ª Via Grátis. Deixou 3 filhos(as) maiores. Não deixou bens. Não deixou testamento. Deixou herdeiro(s). Registro feito no Livro C-00055, Folha 128, Termo 19803. x-x-x

ANOTAÇÕES DE CADASTRO

TIPO DOCUMENTO	NÚMERO	DATA EXPEDIÇÃO	ÓRGÃO EXPEDIDOR	DATA DE VALIDADE
RG	805842051	08/07/2015	DETRAN	---
PIS / NIS	---	---	---	---
Passaporte	---	---	---	---
Cartão Nacional de Saúde	---	---	---	---

TIPO DOCUMENTO	NÚMERO	ZONA / SEÇÃO	MUNICÍPIO	UF
Título de Eleitor	---	---	---	---

CEP Residencial	27700-000	-	Grupo Sanguíneo	---
-----------------	-----------	---	-----------------	-----



As anotações de cadastro acima não dispensam a parte interessada da apresentação do documento original, quando exigido pelo órgão solicitante ou quando necessário para a identificação de seu portador.

RCPN do 1º Distrito de Vassouras
Israel de Mello Gomes Leal
Vassouras - RJ
Rua Fernando Pedrosa Fernandes, 350, Sl.01, Centro
(24) 2471-7742
rcpn.vassouras@hotmail.com
Isento.

O conteúdo da certidão é verdadeiro. Dou fé.
Vassouras, 28 de julho de 2018

Israel de Mello Gomes Leal
Israel de M.G. Leal - Resp. Pelo Exp. Matr. 94/985
Luz Cláudio Feijó Lavinias
Escrevente - Matr. 94/9026

Arpen rj - AA 005506512 - P

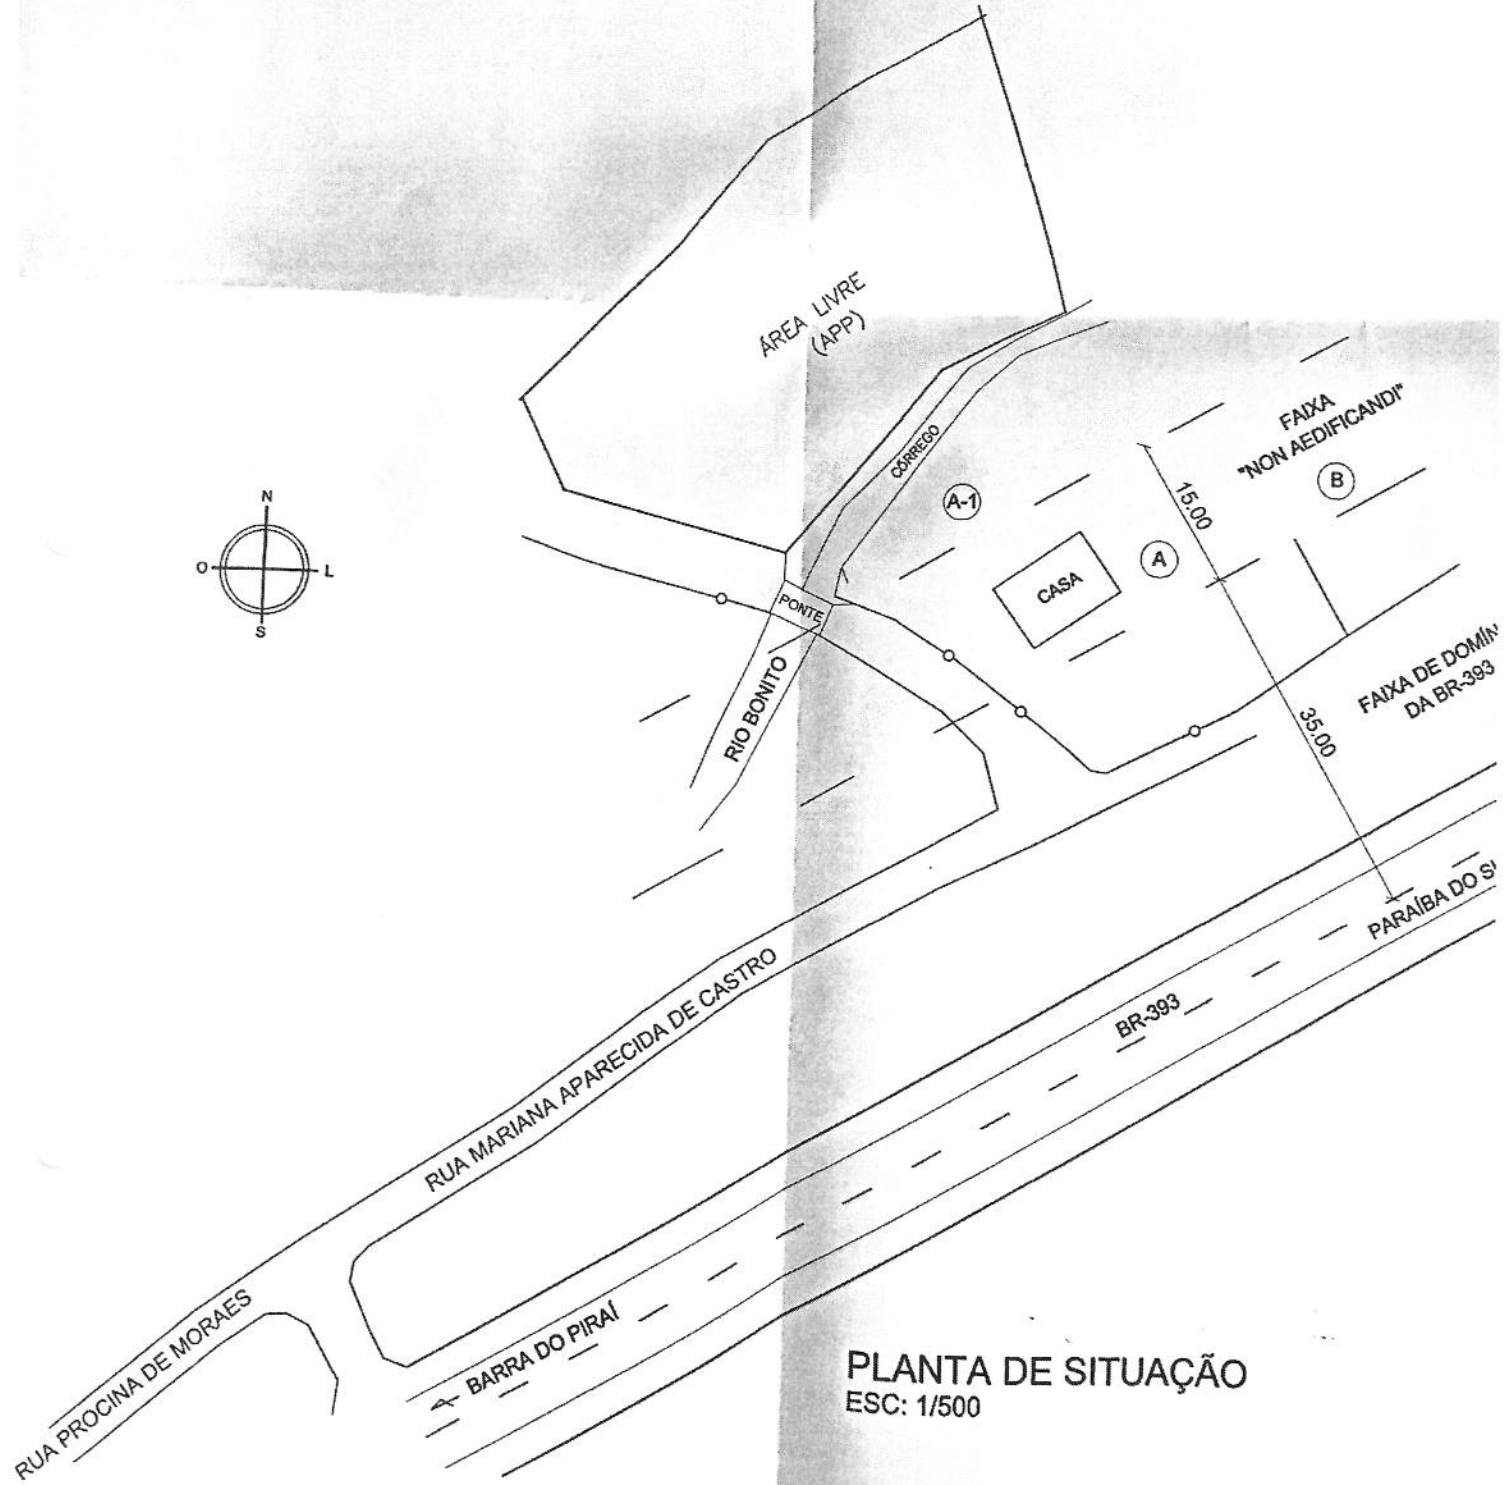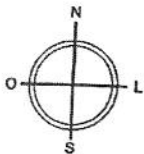

PLANTA DE SITUAÇÃO
ESC: 1/500

PROJETO DE ENGENHARIA


PRANCHA ÚNICA

PLANTA DE LOCALIZAÇÃO DA RUA A SER DENOMINADA MARIANA APARECIDA DE CASTRO, SITUADA NO BAIRRO SANTA AMÁLIA, ZONA URBANA DO MUNICÍPIO DE VASSOURAS RJ.

ÁREAS:

LOCALIZAÇÃO:
sem escala

AUTOR DO PROJETO:

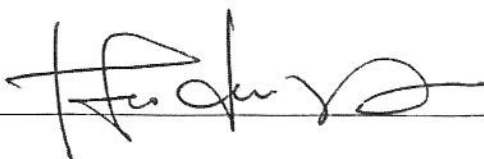

MARCELO ESTEVÃO DOS SANTOS
ENGº CIVIL
CREA/RJ - 2005101363

APROVAÇÕES:

D.O.